


Schnitt A-A

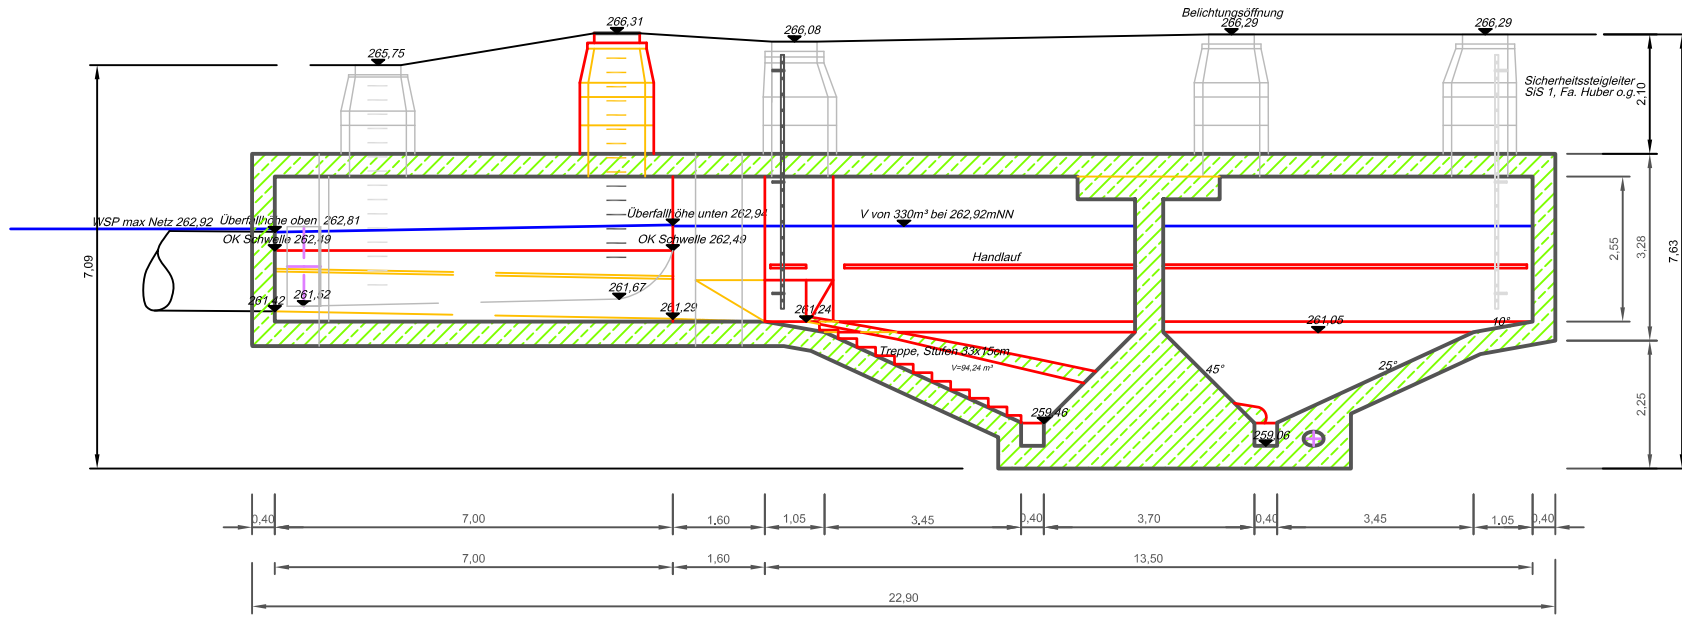

GRUNDRISS

